

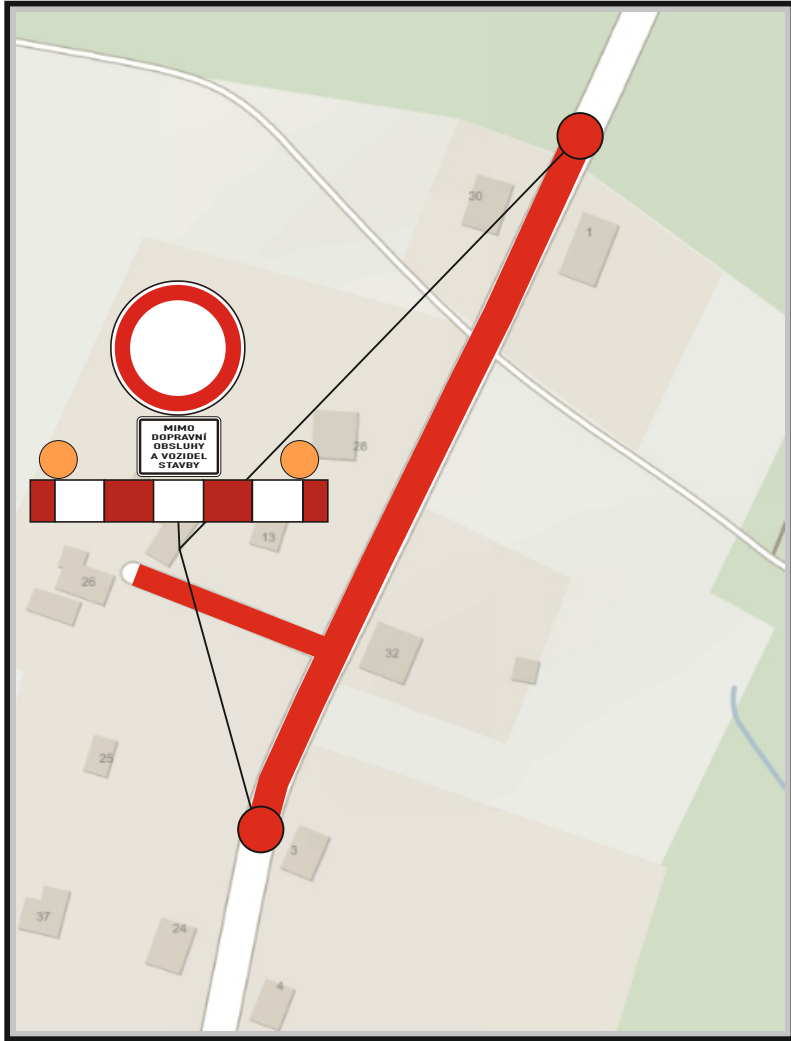
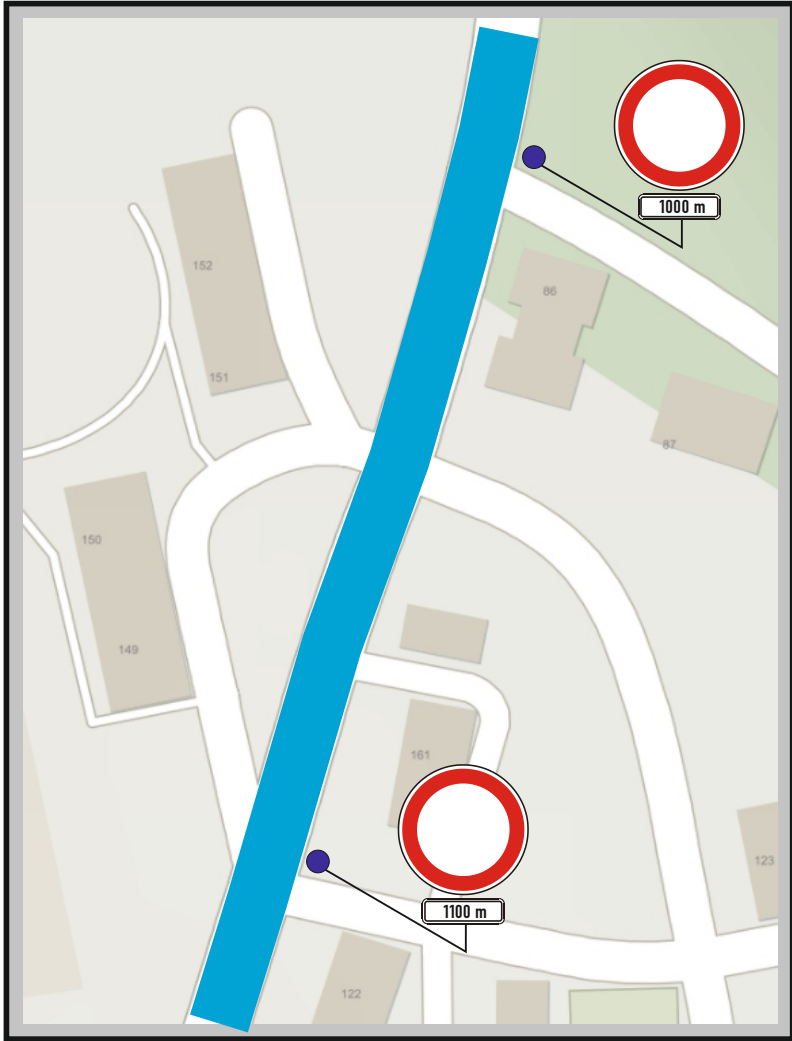


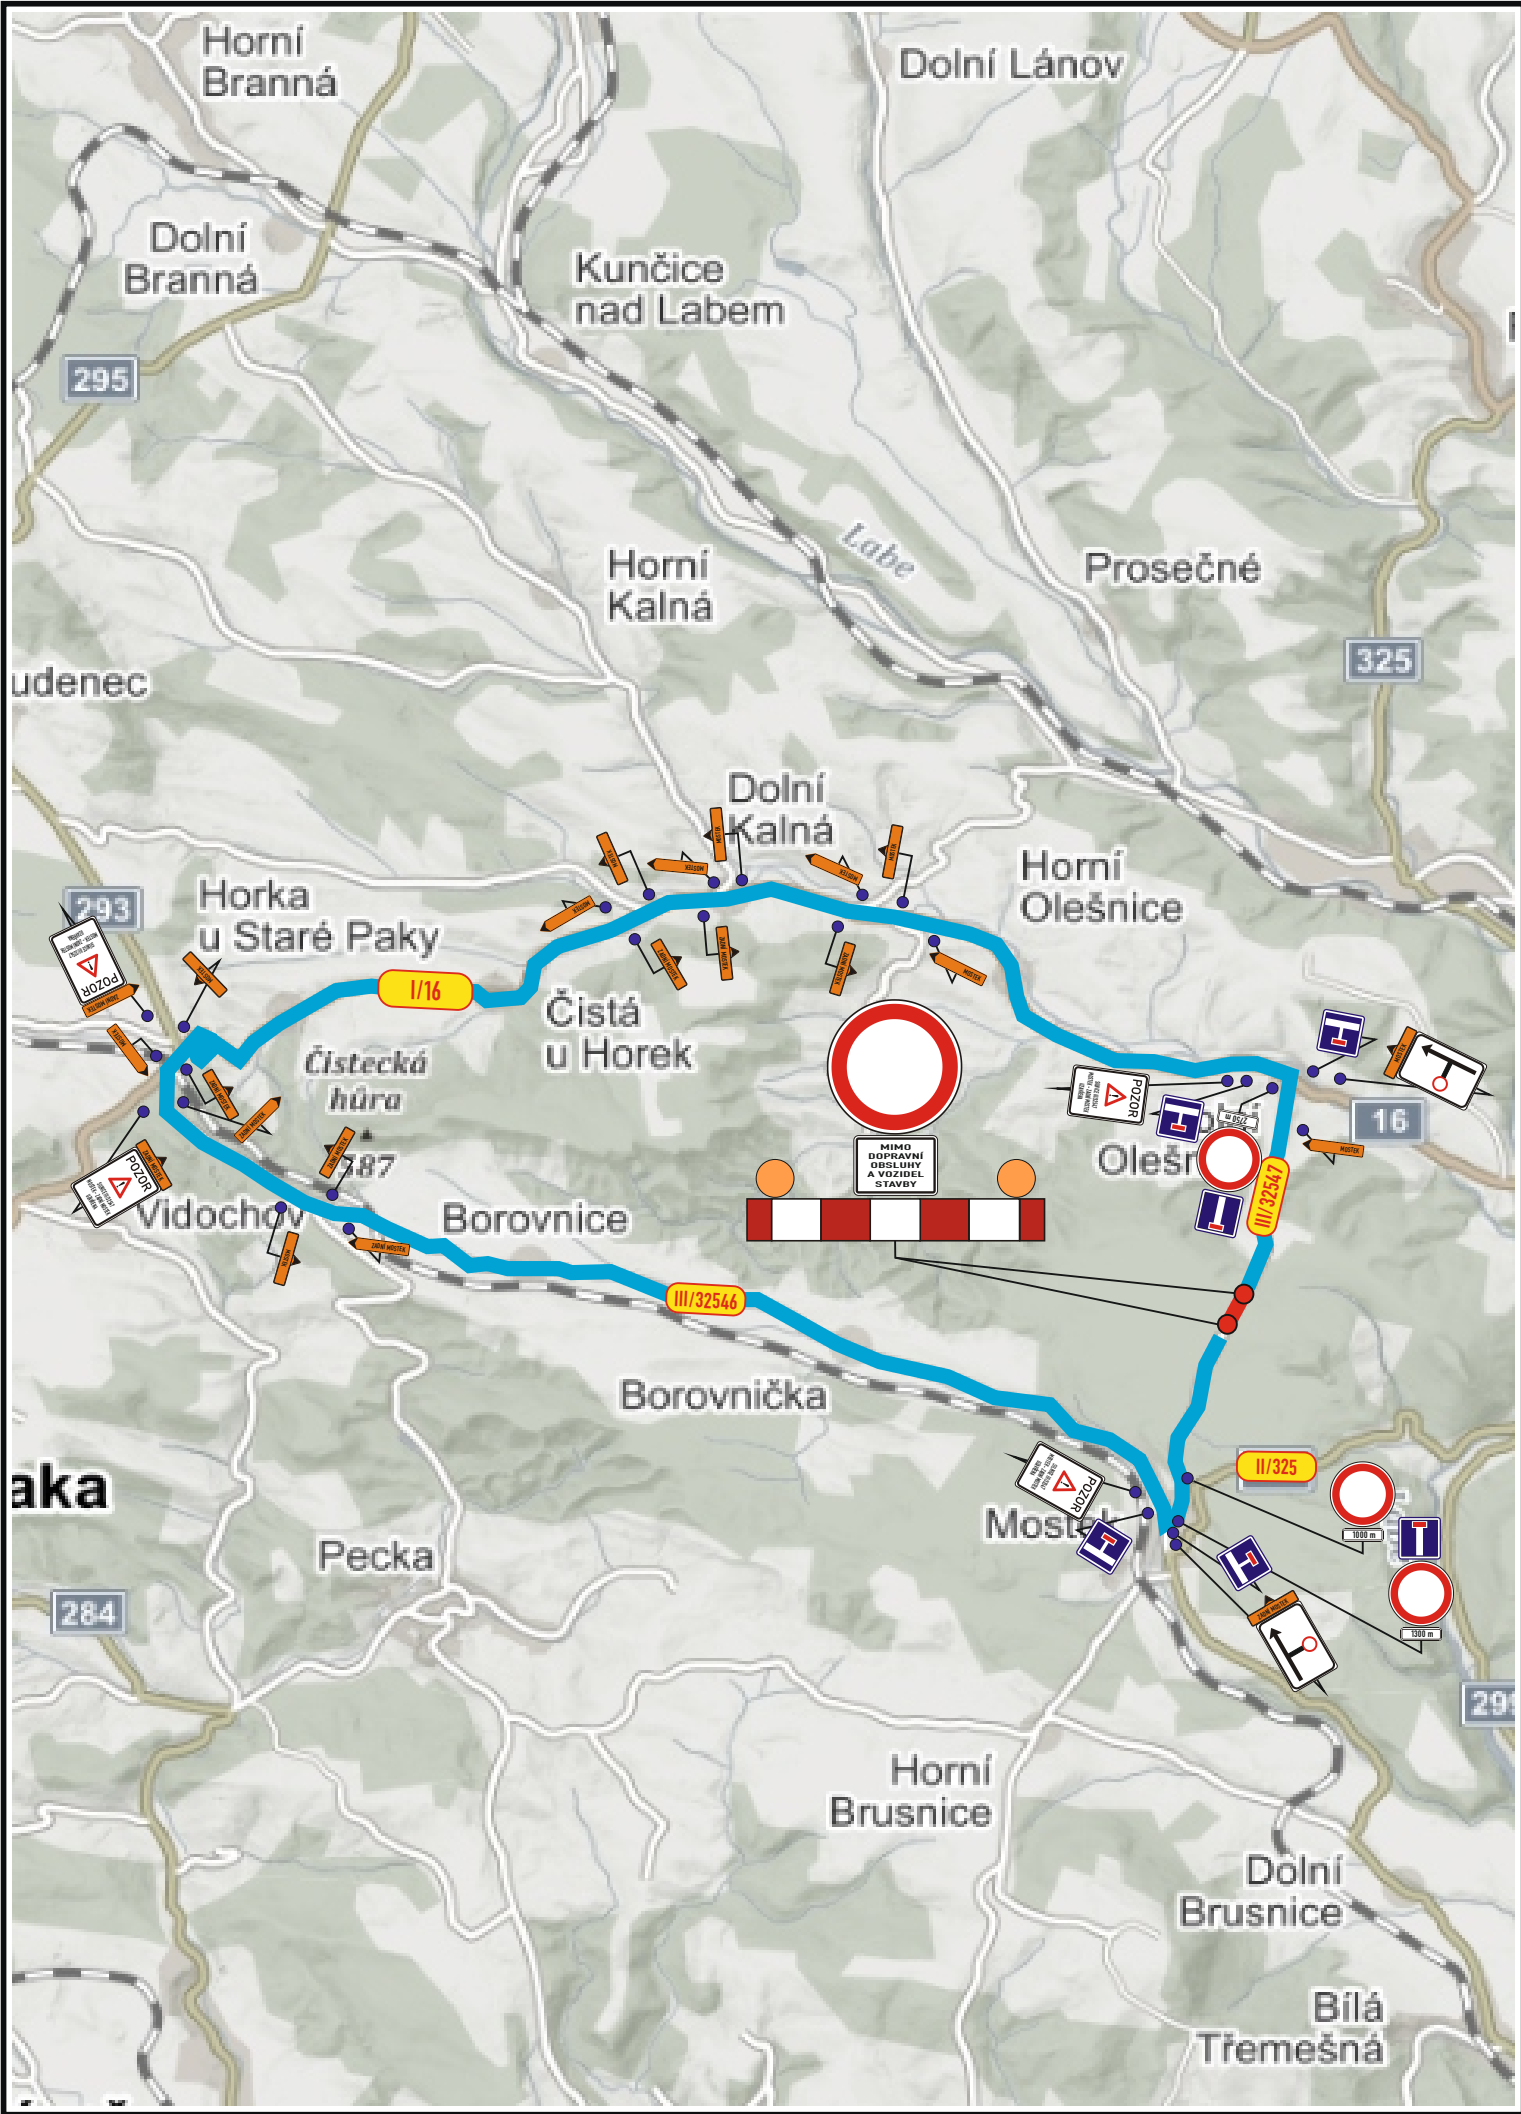

TECHNICKÁ ZPRÁVA:

Navržená přechodná úprava provozu řeší dopravní situaci při uzavírci silnice II/32547, pro dokončení výstavby splaškové kanalizace. Objízdná trasa je vedena Zadní Mostek - I/16 - Horka u Staré Paky - III/32546 - Mostek, a to obousměrně. Místní doprava v uzavřeném úseku je zabezpečena pracovním místem dle TP66/schema B5.2 po úpravě, které bude podle postupu prací posouváno.

UZAVŘENÝ ÚSEK
OBJÍZDNÁ TRASA

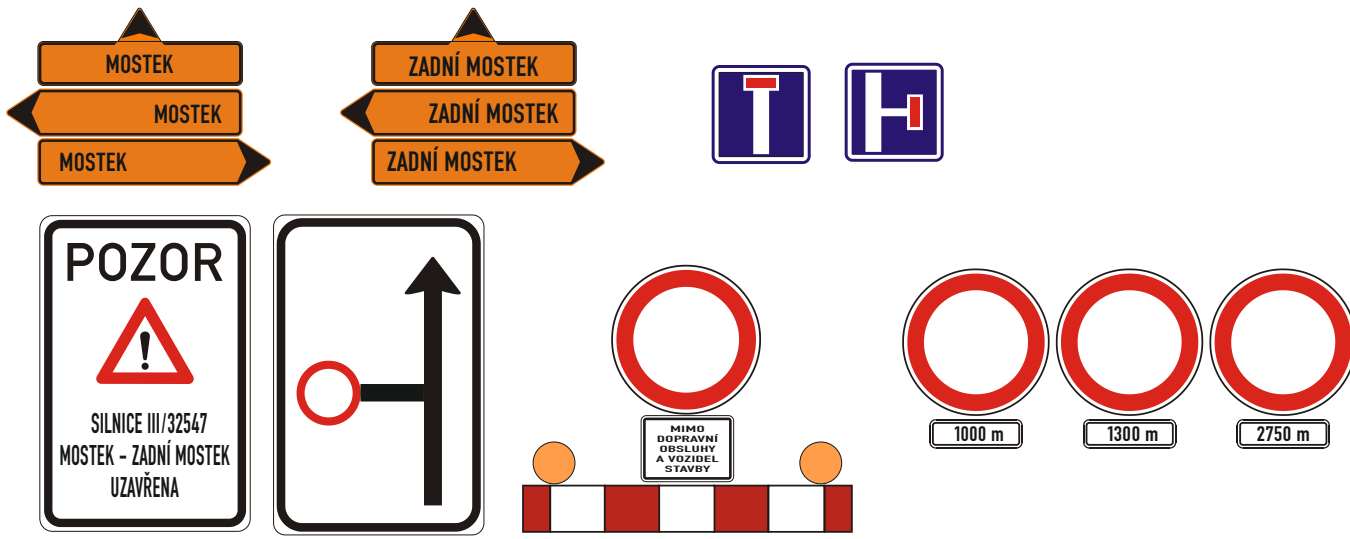

Souhlasíme s návrhem přechodné úpravy provozu a uzavírkou. Zároveň se vzdáváme práva vyjádřit se k podkladům rozhodnutí ve smyslu § 36 odst. 3 správního řádu.

Objednatel:

Autor projektu	DIOZ - dopravní značení	
Kreslil	Jaroslav Michek - 777 814 646	
Kraj: Královéhradecký	Okres: Trutnov	Obec: Mostek

Akce:

II/32547 - MOSTEK - ZADNÍ MOSTEK
SPLAŠKOVÁ KANALIZACE
15.3.2023 - 31.5.2023

DIOZ

DOPRAVNÍ ZNAČENÍ

Jaroslav Michek

Polizy 4, 503 26 Osice

tel. + 420 777 814 646,

e-mail: info@dioz.cz

www.dioz.cz

ICO: 68461135

DIČ: CZ6709060347

Datum	01/2023
Stupeň PD	DIO
Měřítka	-
Formát	2xA4