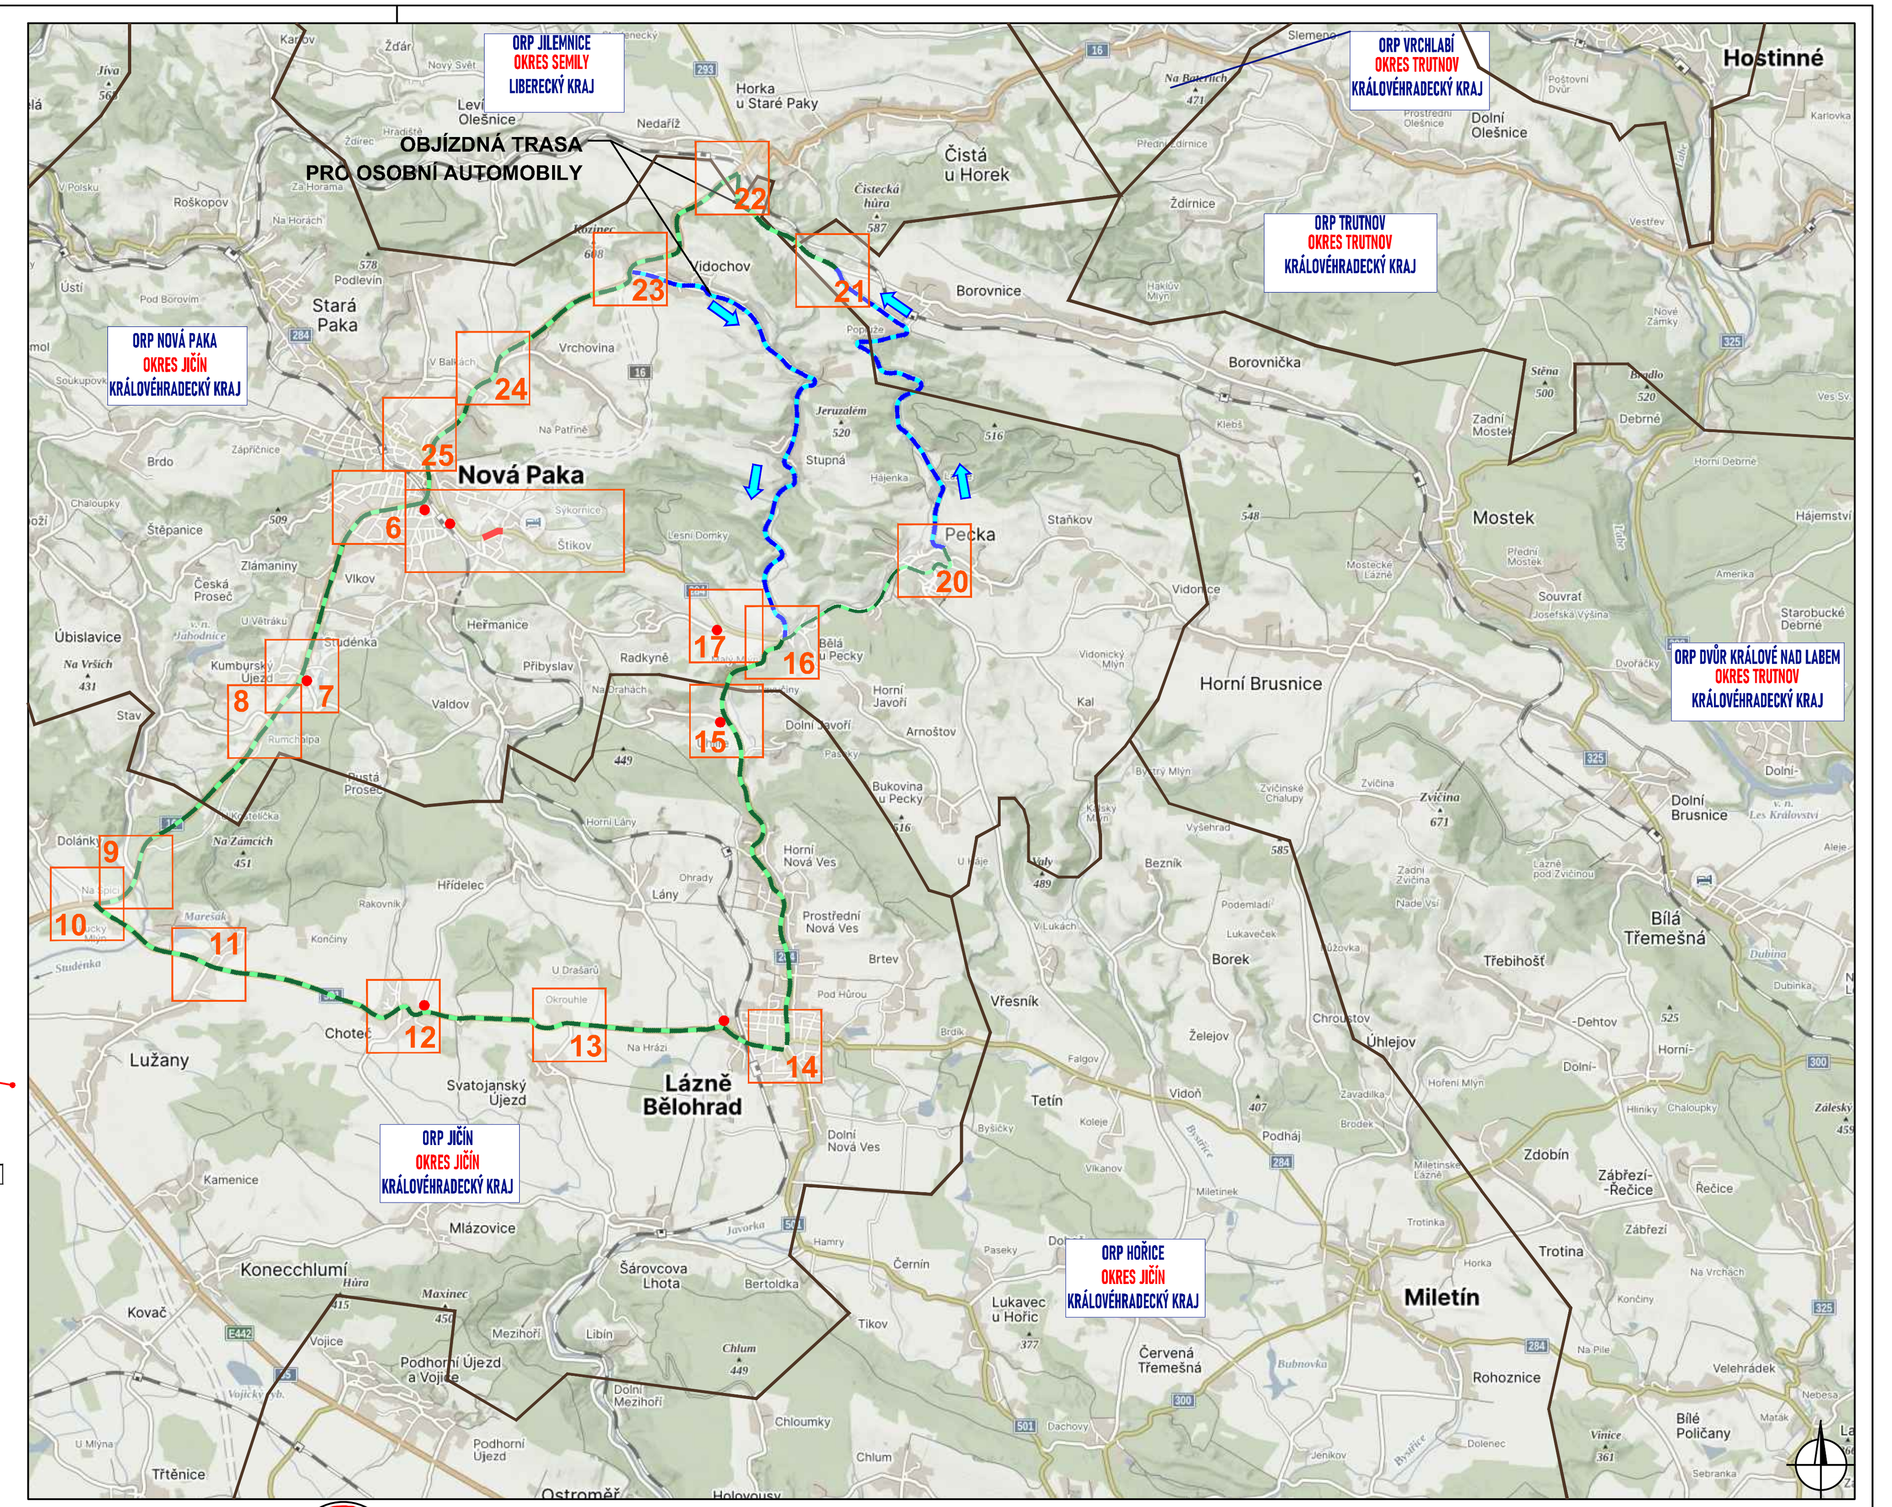

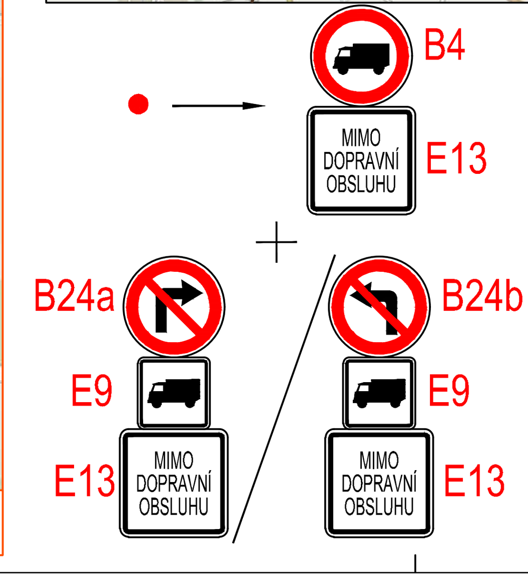

Legenda:

- pracovní místo
- objízdná trasa společná a nad 3,5 t
- objízdná trasa do 3,5 t
- směr jízdy autobusu
- směr jízdy vozidel do 3,5 t
- P2 - navržené přechodné svislé dopravní značení
- P2 - stávající svislé dopravní značení
- P2 - zrušené/přesunuté stávající svislé dopravní značení

Souhlasíme s přechodnou úpravou provozu, uzavírkou, zvláštním užíváním pozemní komunikace a navrženými objízdnými trasami.
V souladu s ustanovením § 36 odst. 3 zák. č. 500/2004 Sb. Správního řádu se vzdáváme práva vyjádřit se k podkladům rozhodnutí.

Dopravní značení, které bude v rozporu s přechodným dopravním značením, bude dočasně zneplatněno.

ZDROJ MAPOVÝCH PODKLADŮ	Mapy.cz; © Seznam.cz, a.s.

VYPRACOVAL	ZAVADIL
UPRAVIL	ŠMÍDOVÁ
KONTROLOVAL	JANATA
INVESTOR	ŘSD s.p.
ZHOTOVITEL	PORR a.s.

NÁZEV STAVBY
I/16 NOVÁ PAKA-OBCHVAT: SO 135, UZAVÍRKA ŠTIKOVSKÁ

DOPRAVNĚ INŽENÝRSKÁ OPATŘENÍ
I.ETAPA - VARIANTA 1

NVB LINE s.r.o.
Cukrovar 716
768 21 Kvasice
www.nvbline.cz
zavadil@nvbline.cz
tel.:778 973 109

FORMÁT	1300 x 297
DATUM	29. 5. 2024
Č. ZAKÁZKY	ZK-22-0977